


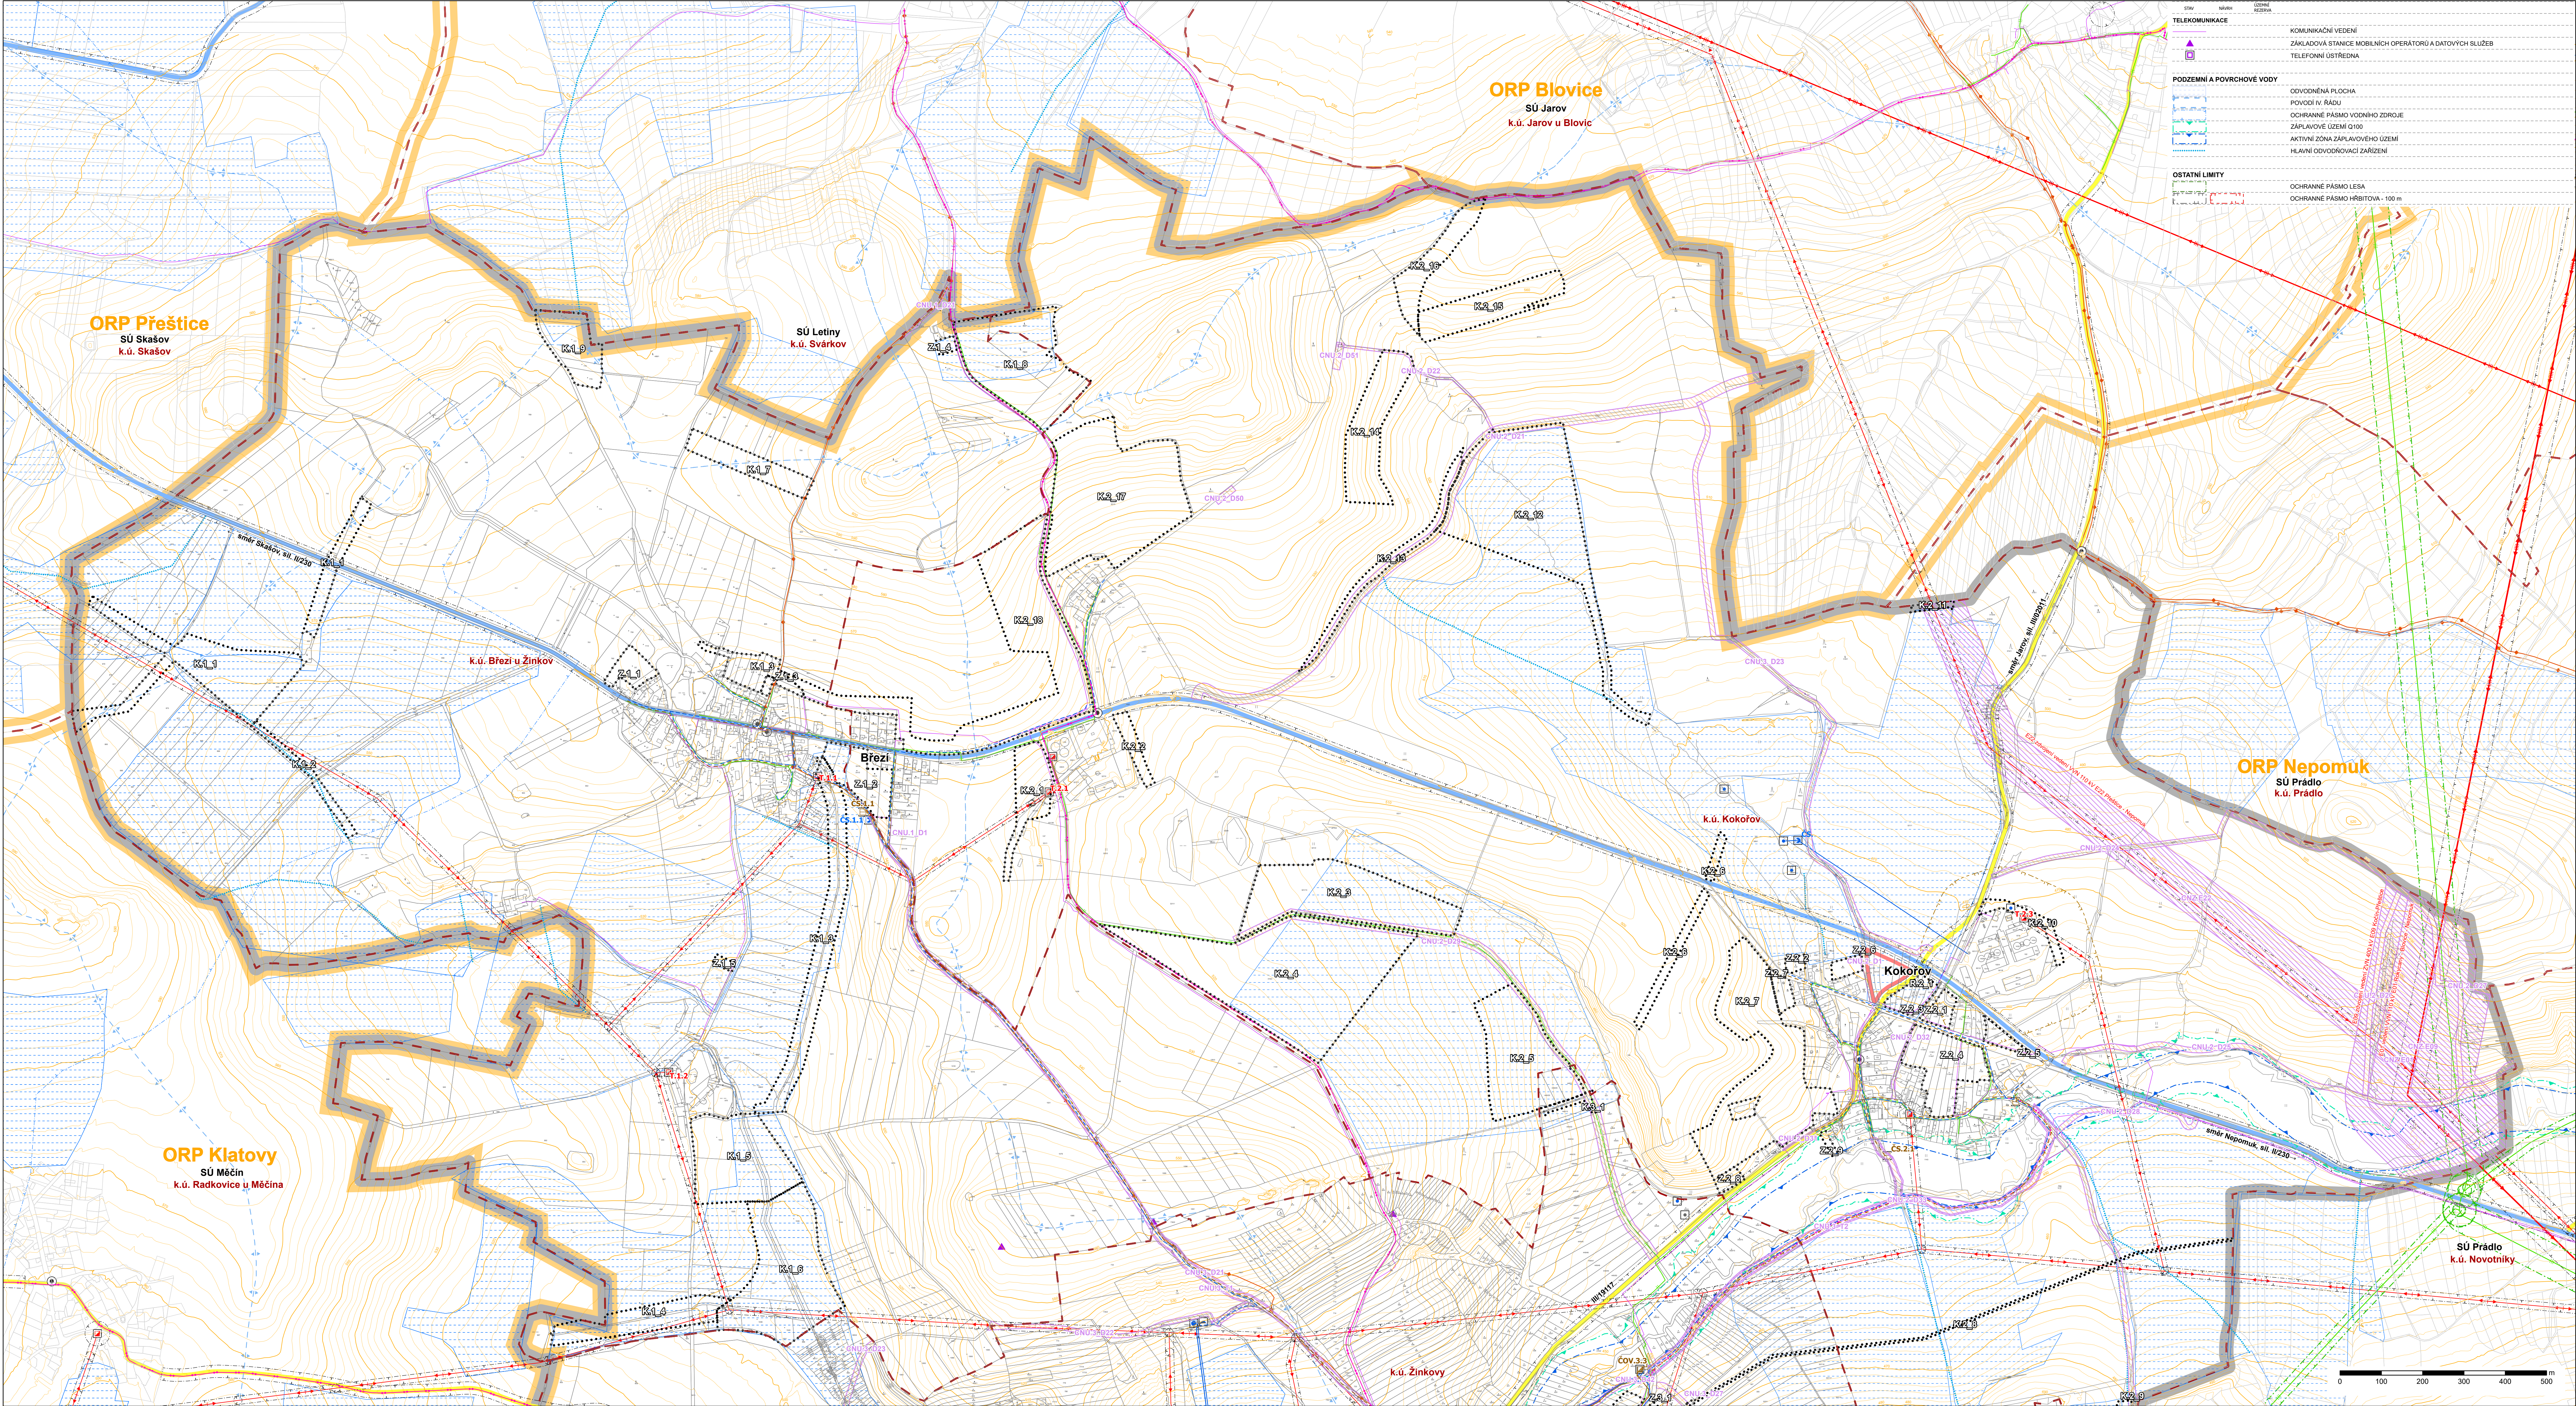

MAPOVÉ PODKLADY

KATASTRÁLNÍ MAPA

VRSTEVNICE a 10 m

HRANICE V ÚZEMÍ

REŠENÉ ÚZEMÍ

KATASTRÁLNÍ ÚZEMÍ

ZASTAVĚNÉ ÚZEMÍ

SOUSEDNÍ SPRÁVNÍ ÚZEMÍ

HRANICE ORP

ZMĚNY V ÚZEMÍ

ZASTAVITELNÁ PLOCHA

PLOCHA ZMĚNY V KRAJINĚ

ÚZEMNÍ REZERVA

KORIDOR NAD PLOCHAMI RZV VYMEZENÝ ŽÚR PK - TECHNICKÁ INFRASTRUKTURA

KORIDOR NAD PLOCHAMI RZV VYMEZENÝ ÚP - DOPRAVNÍ INFRASTRUKTURA

KORIDOR NAD PLOCHAMI RZV VYMEZENÝ ÚP - TECHNICKÁ INFRASTRUKTURA

LIMITY A HODNOTY

SMR

ÚZEMNÍ REZERVA

DOPRAVNÍ INFRASTRUKTURA

SILNICE II. TŘÍDY

SILNICE III. TŘÍDY

OCHRANNÉ PÁSMO SILNICE

AUTOBUSOVÁ ZASTÁVKA

TURISTICKÁ TRASA

CYKLOTRASA

TECHNICKÁ INFRASTRUKTURA

ZASOBOVÁNÍ ELEKTRICKOU ENERGIÍ

VENKOVNÍ VEDENÍ ELEKTRICKÉ SÍTĚ ZVN 400 kV

VENKOVNÍ VEDENÍ ELEKTRICKÉ SÍTĚ VVN 220 kV

VENKOVNÍ VEDENÍ ELEKTRICKÉ SÍTĚ VVN 110 kV

VENKOVNÍ VEDENÍ ELEKTRICKÉ SÍTĚ VN 22 kV

TRAFOSTANICE

OCHRANNÉ PÁSMO VENKOVNÍHO VEDENÍ ELEKTRICKÉ SÍTĚ

ZASOBOVÁNÍ PLYNEM

PLYNOVOD VTL DO 40 BARŮ

PLYNOVOD STL

REGULAČNÍ STANICE

BEZPEČNOSTNÍ PÁSMO VTL PLYNOVODU

ZASOBOVÁNÍ VODOU - BUDE DOPLNĚNO PO POTVRZENÍ AKTUALNOSTI VODNÍCH ZDROJŮ

VODOVODNÍ ŘAD

VODOVODNÍ ŘAD

VODNÍ ZDROJ

VODNÍ ZDROJ - NEFUNKČNÍ

ÚPRAVNA VODY

CERPAČNÍ STANICE

OOKANALIZOVÁNÍ

KANALIZACE JEDNOTNÁ GRAVITAČNÍ

KANALIZACE SPLAŠKOVÁ GRAVITAČNÍ

VYTILAČNÍ RADY JEDNOTNÉ, RESP. SPLAŠKOVÉ KANALIZACE

ČISTIČNA ODPADNÍCH VOD (ČOV)

CERPAČNÍ STANICE (ČS)

ŽÁZNAM O ÚČINNOSTI ÚPLNÉHO ZNĚNÍ ÚP ŽINKOVY PO ZMĚNĚ Č. 1

Správní orgán vydávající územní plán

Zastupitelstvo městyse Žinkovy

Pořadové číslo poslední změny

1

Datum nabytí účinnosti poslední změny

Oprávněná úřední osoba pořizovatele

Bc. Jaroslav Samek

vedoucí odboru výstavby a ŽP MÚ Nepomuk

ŽÁZNAM O ÚČINNOSTI OOP ZMĚNY Č. 1 ÚP ŽINKOVY

Správní orgán vydávající územní plán

Zastupitelstvo městyse Žinkovy

Datum nabytí účinnosti

Oprávněná úřední osoba pořizovatele

Bc. Jaroslav Samek

vedoucí odboru výstavby a ŽP MÚ Nepomuk

ING. ARCH. BLANKA HYSKOVÁ

ČKA 01142

Jiráskovo náměstí 1727/18, 326 00 Píseň

IČO 15751571

+420 377 455 722

Zodp. projektant

Ing. arch. Blanka Hysková

Stupeň

ÚP

Spolupráce

Ing. Jan Rucký

Datum

08/2026

Objednatel

Městys Žinkovy

Formát

700/1470

Polizovatel

MÚ Nepomuk, Odbor výstavby a životního prostředí

Měřítko

1/5000

Územní plán Žinkovy

Změna č. 1

Úplné znění po změně č. 1

Koncepce veřejné infrastruktury - Březi, Kokořov

Dopravní a technická infrastruktura

Číslo výkresu

3A