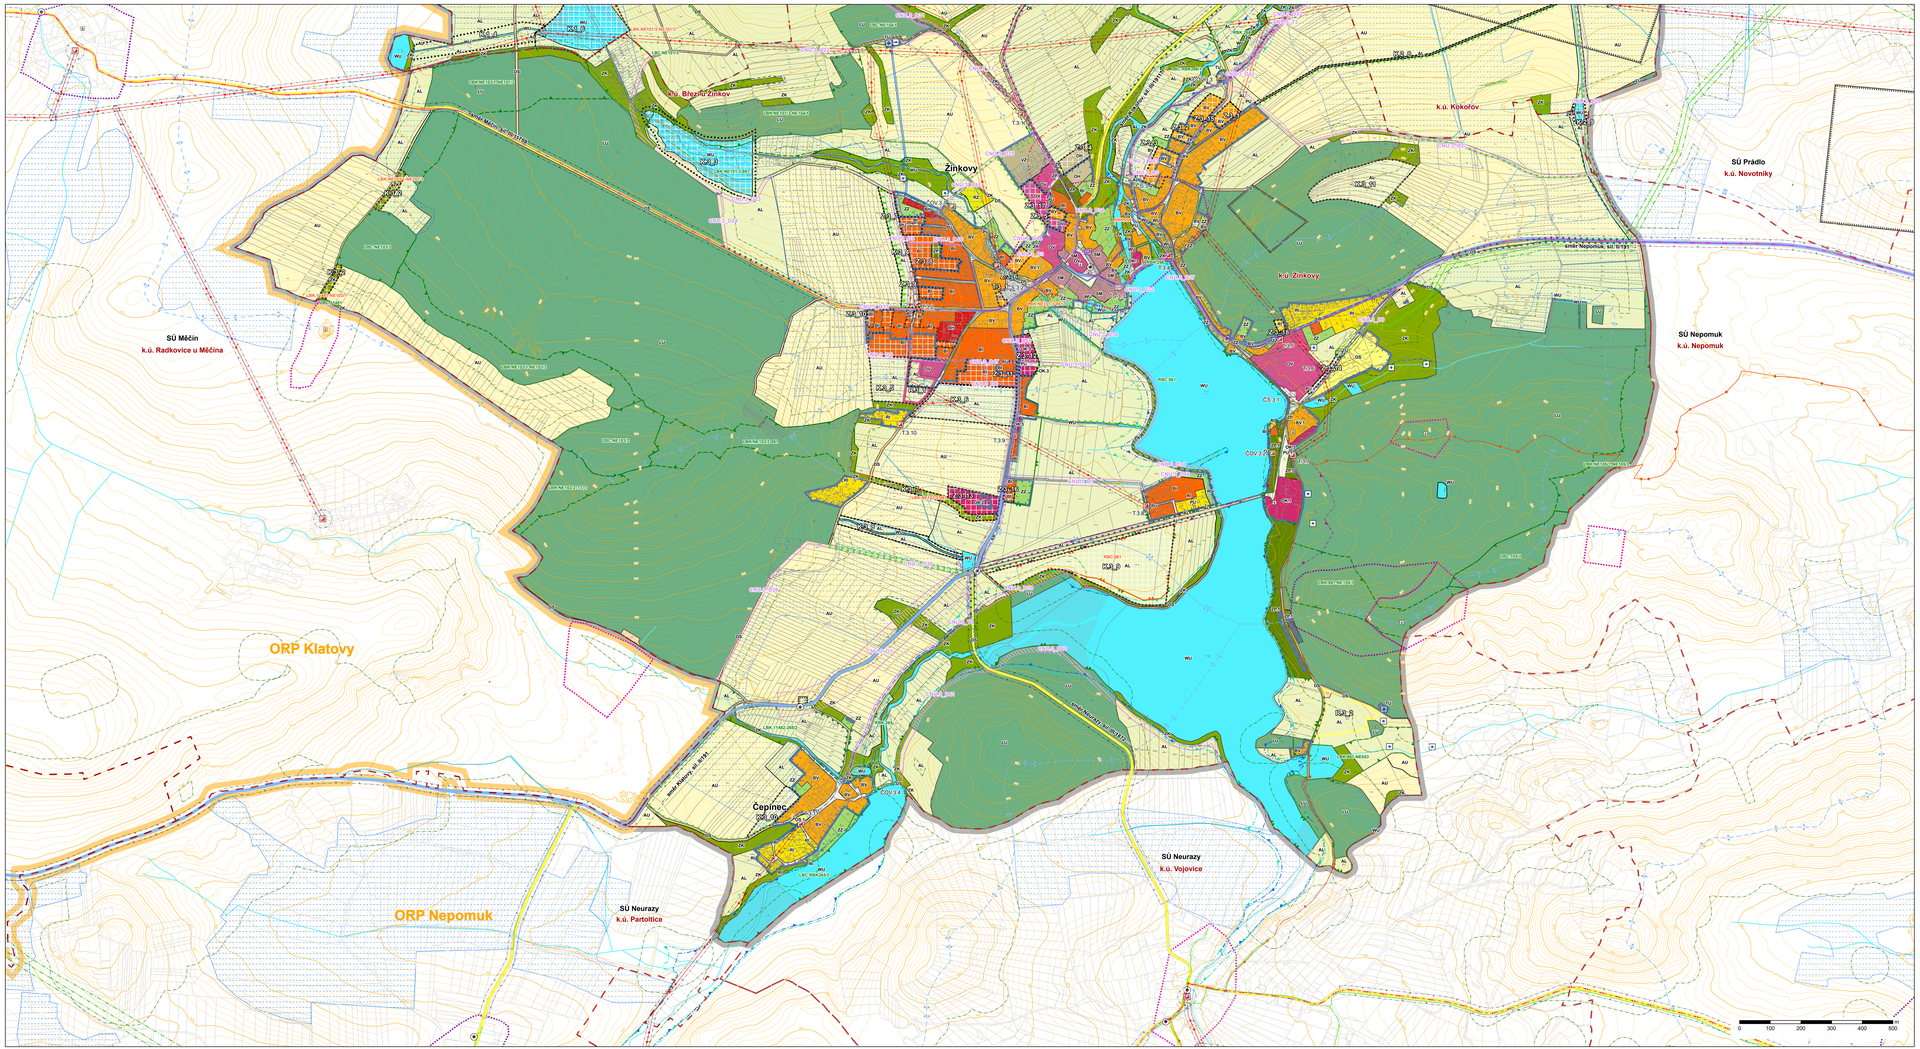

LIMITY A HODNOTY

DOPRAVNÍ INFRASTRUKTURA
- SILNICE II. TŘÍDY
- SILNICE III. TŘÍDY
- OCHRANNÉ PÁSMO SILNICE
- AUTOBUSOVÁ ZASTÁVKA
- TURISTICKÁ TRASA
- CYKLOTRASA

TECHNICKÁ INFRASTRUKTURA

ZÁSOBOVÁNÍ ELEKTRICKOU ENERGIÍ
- VENKOVNÍ VEDENÍ ELEKTRICKÉ SÍTĚ 2VN 400 kV
- VENKOVNÍ VEDENÍ ELEKTRICKÉ SÍTĚ VVN 220 kV
- VENKOVNÍ VEDENÍ ELEKTRICKÉ SÍTĚ VVN 110 kV
- VENKOVNÍ VEDENÍ ELEKTRICKÉ SÍTĚ VN 22 kV
- TRAFOSTANICE
- OCHRANNÉ PÁSMO VENKOVNÍHO VEDENÍ ELEKTRICKÉ SÍTĚ

ZÁSOBOVÁNÍ PLYNEM
- PLYNOVOD VTL DO 40 BARG
- PLYNOVOD STL
- REGULAČNÍ STANICE
- BEZPEČNOSTNÍ PÁSMO VTL PLYNOVODU

ZÁSOBOVÁNÍ VODOU
- VODOVODNÍ ŘAD
- VODOJEM
- VODNÍ ZDROJ
- VODNÍ ZDROJ - NEFUNKČNÍ
- ÚPRAVNA VODY
- ČERPACÍ STANICE

ODKANALIZOVÁNÍ
- KANALIZACE JEDNOTNÁ GRAVITAČNÍ
- KANALIZACE SPLAŠKOVÁ GRAVITAČNÍ
- VÝTLAČNÍ ŘADY JEDNOTNÉ, RESP. SPLAŠKOVÉ KANALIZACE
- ČISTÍRNA ODPADNÍCH VOD (ČOV)
- ČERPACÍ STANICE (ČS)

TELEKOMUNIKACE
- KOMUNIKAČNÍ VEDENÍ
- ZÁKLADOVÁ STANICE MOBILNÍCH OPERÁTORŮ A DATOVÝCH SLUŽEB
- TELEFONNÍ ÚSTŘEDNA

POZEMNÍ A POVRCHOVÉ VODY
- ODVODNĚNÁ PLOCHA
- POVODÍ IV. ŘÁDU
- OCHRANNÉ PÁSMO VODNÍHO ZDROJE
- ZÁPLAVOVÉ ÚZEMÍ Q100
- AKTIVNÍ ZÓNA ZÁPLAVOVÉHO ÚZEMÍ
- HLAVNÍ ODVODŇOVACÍ ZAŘÍZENÍ (ZDROJ SPÚ)

OCHRANA KULTURNÍCH HODNOT
- NEMOVITÁ KULTURNÍ PAMÁTKA
- ARCHEOLOGICKÉ NALEZIŠTĚ I. KATEGORIE
- ARCHEOLOGICKÉ NALEZIŠTĚ II. KATEGORIE
- AREÁL ZÁMKU

GEOLOGIE A NEROSTNÉ SUROVINY
- PODDOLOVANÉ ÚZEMÍ

OSTATNÍ LIMITY
- HRANICE BPEJ
- OCHRANNÉ PÁSMO LESA
- VÝZNAMNÝ KRAJINNÝ PRVEK
- OCHRANNÉ PÁSMO HŘBITOVA - 100 m

CELÉ SPRÁVNÍ ÚZEMÍ JE ZÁJMOVÝM ÚZEMÍM MIN. OBRANY Z HLEDISKA POVOLOVÁNÍ VYJMENOVANÝCH DRUHŮ STAVEB.

MAPOVÉ PODKLADY
- KATASTRÁLNÍ MAPA
- VEKTORIZACE 4.10 m

HRANICE V ÚZEMÍ
- ŘEŠENÉ ÚZEMÍ
- KATASTRÁLNÍ ÚZEMÍ
- ZASTAVĚNÉ ÚZEMÍ
- SOUSEDNÍ SPRÁVNÍ ÚZEMÍ
- HRANICE ORP

ZMĚNY V ÚZEMÍ
- ZASTAVITELNÁ PLOCHA
- PLOCHA ZMĚNY V KRAJINĚ
- KORIDOR NAD PLOCHAMI RZV VYMEZENÝ ZÚR PK - TECHNICKÁ INFRASTRUKTURA
- KORIDOR NAD PLOCHAMI RZV VYMEZENÝ ÚP - DOPRAVNÍ INFRASTRUKTURA
- KORIDOR NAD PLOCHAMI RZV VYMEZENÝ ÚP - TECHNICKÁ INFRASTRUKTURA

PLOCHY S ROZDÍLNÝM ZPŮSOBEM VYUŽITÍ

Označení	Označení	Označení	
BV	BV1		BYDLENÍ VENKOVSKÉ
BV1			BYDLENÍ VENKOVSKÉ - V UZAVŘENÝCH ZEMĚDĚLSKÝCH DVORECH
	BV2		BYDLENÍ VENKOVSKÉ - BYDLENÍ A ŘEMESLO
BI	BI1		BYDLENÍ INDIVIDUÁLNÍ
BH			BYDLENÍ HROMADNÉ
RI	RI		REKREACE INDIVIDUÁLNÍ
RZ			REKREACE V ZAHRÁDKÁŘSKÝCH OSADÁCH
RX			REKREACE JINÁ - REKREAČNÍ AREÁLY
OV	OV1	OV2	OBČANSKÉ VYBAVENÍ VEŘEJNÉ
OK	OK1	OK2	OBČANSKÉ VYBAVENÍ KOMERČNÍ
OM	OM1		OBČANSKÉ VYBAVENÍ KOMERČNÍ - ZÁMECKÝ AREÁL
		OK3	OBČANSKÉ VYBAVENÍ KOMERČNÍ - TECHNICKO - VÝROBNÍ SLUŽBY ZÁMKU ŽINKOVY
OS	OS1		OBČANSKÉ VYBAVENÍ KOMERČNÍ - SLUŽBY CESTOVNÍHO RUCHU
OS			OBČANSKÉ VYBAVENÍ SPORT
OS1		OS	OBČANSKÉ VYBAVENÍ SPORT - OTEVŘENÁ SPORTOVIŠTĚ
OH		OH	OBČANSKÉ VYBAVENÍ HŘBITOVY
PU		PU	VEŘEJNÁ PROSTRANSTVÍ VŠEOBECNÁ
PU1		PU1	VEŘEJNÁ PROSTRANSTVÍ VŠEOBECNÁ - PARKOVÁNÍ
ZU			ZELEŇ PARKOVÁ A PARKOVĚ UPRAVENÁ
ZUX			ZELEŇ PARKOVÁ A PARKOVĚ UPRAVENÁ - ZÁMECKÝ PARK
ZZ		ZZ	ZELEŇ ZAHRADNÍ A SADOVÁ
ZK		ZK	ZELEŇ KRAJINNÁ
SM			SMÍŠENÉ OBYTNÉ MĚSTSKÉ
DS		DS	DOPRAVA SILNIČNÍ
TU			TECHNICKÁ INFRASTRUKTURA VŠEOBECNÁ
VD		VD	VÝROBA DROBNÁ A SLUŽBY
VZ			VÝROBA ZEMĚDĚLSKÁ A LESNICKÁ
VZ 1			VÝROBA ZEMĚDĚLSKÁ A LESNICKÁ - AGROTURISTIKA
VZ 2			VÝROBA ZEMĚDĚLSKÁ A LESNICKÁ - DOPROVODNÉ PLOCHY PRO AGROTURISTIKU
VZ 3			VÝROBA ZEMĚDĚLSKÁ A LESNICKÁ - KOMPOSTÁRNA
VZ 4			VÝROBA ZEMĚDĚLSKÁ A LESNICKÁ - SILAŽNÍ JÁMY
WU		WU	VODNÍ A VODOHOSPODÁŘSKÉ VŠEOBECNÉ
AU			ZEMĚDĚLSKÉ VŠEOBECNÉ
AL		AL	TRVALÉ TRAVNÍ POROSTY
NL		NL	LESNÍ VŠEOBECNÉ

DALŠÍ PRVKY
- ALEJE, SOLITÉRNÍ ZELEŇ, DOPROVODNÁ ZELEŇ VODOTOČŮ
- ZAMOKŘENÉ PLOCHY, POLDRY, VSAKOVACÍ PŘÍKOPY
- DROBNÉ VODNÍ TOKY

ÚZEMNÍ SYSTÉM EKOLOGICKÉ STABILITY

Označení	Označení	
LBC	LBC	LOKÁLNÍ BIOCENTRUM
LBK	LBK	LOKÁLNÍ BIOKORIDOR
RBC	RBC	REGIONÁLNÍ BIOCENTRUM
RBK	RBK	REGIONÁLNÍ BIOKORIDOR

ZÁZNAM O ÚČINNOSTI OOP ZMĚNY Č. 1 ÚP ŽINKOVY

Správní orgán vydávající územní plán	**Zastupitelstvo městyse Žinkovy**
Datum nabytí účinnosti	
Oprávněná úřední osoba pořizovatele	**Bc. Jaroslav Samek** vedoucí odboru výstavby a ŽP MÚ Nepomuk

ING. ARCH. BLANKA HYSKOVÁ ČKA 01142
Jiráskovo náměstí 1727/18, 326 00 Plzeň
IČO 15751571
+420 377 455 722

Zodp. projektant	Ing. arch. Blanka Hysková	Stupeň	ÚP
Spolupráce	Ing. Jan Rucký	Datum	08/2026
Objednatel	Městys Žinkovy	Formát	700/1675
Pořizovatel	MÚ Nepomuk, Odbor výstavby a životního prostředí	Měřítko	1:5000

Územní plán Žinkovy

Změna č. 1

Koordinační výkres - Žinkovy Číslo výkresu **5B**