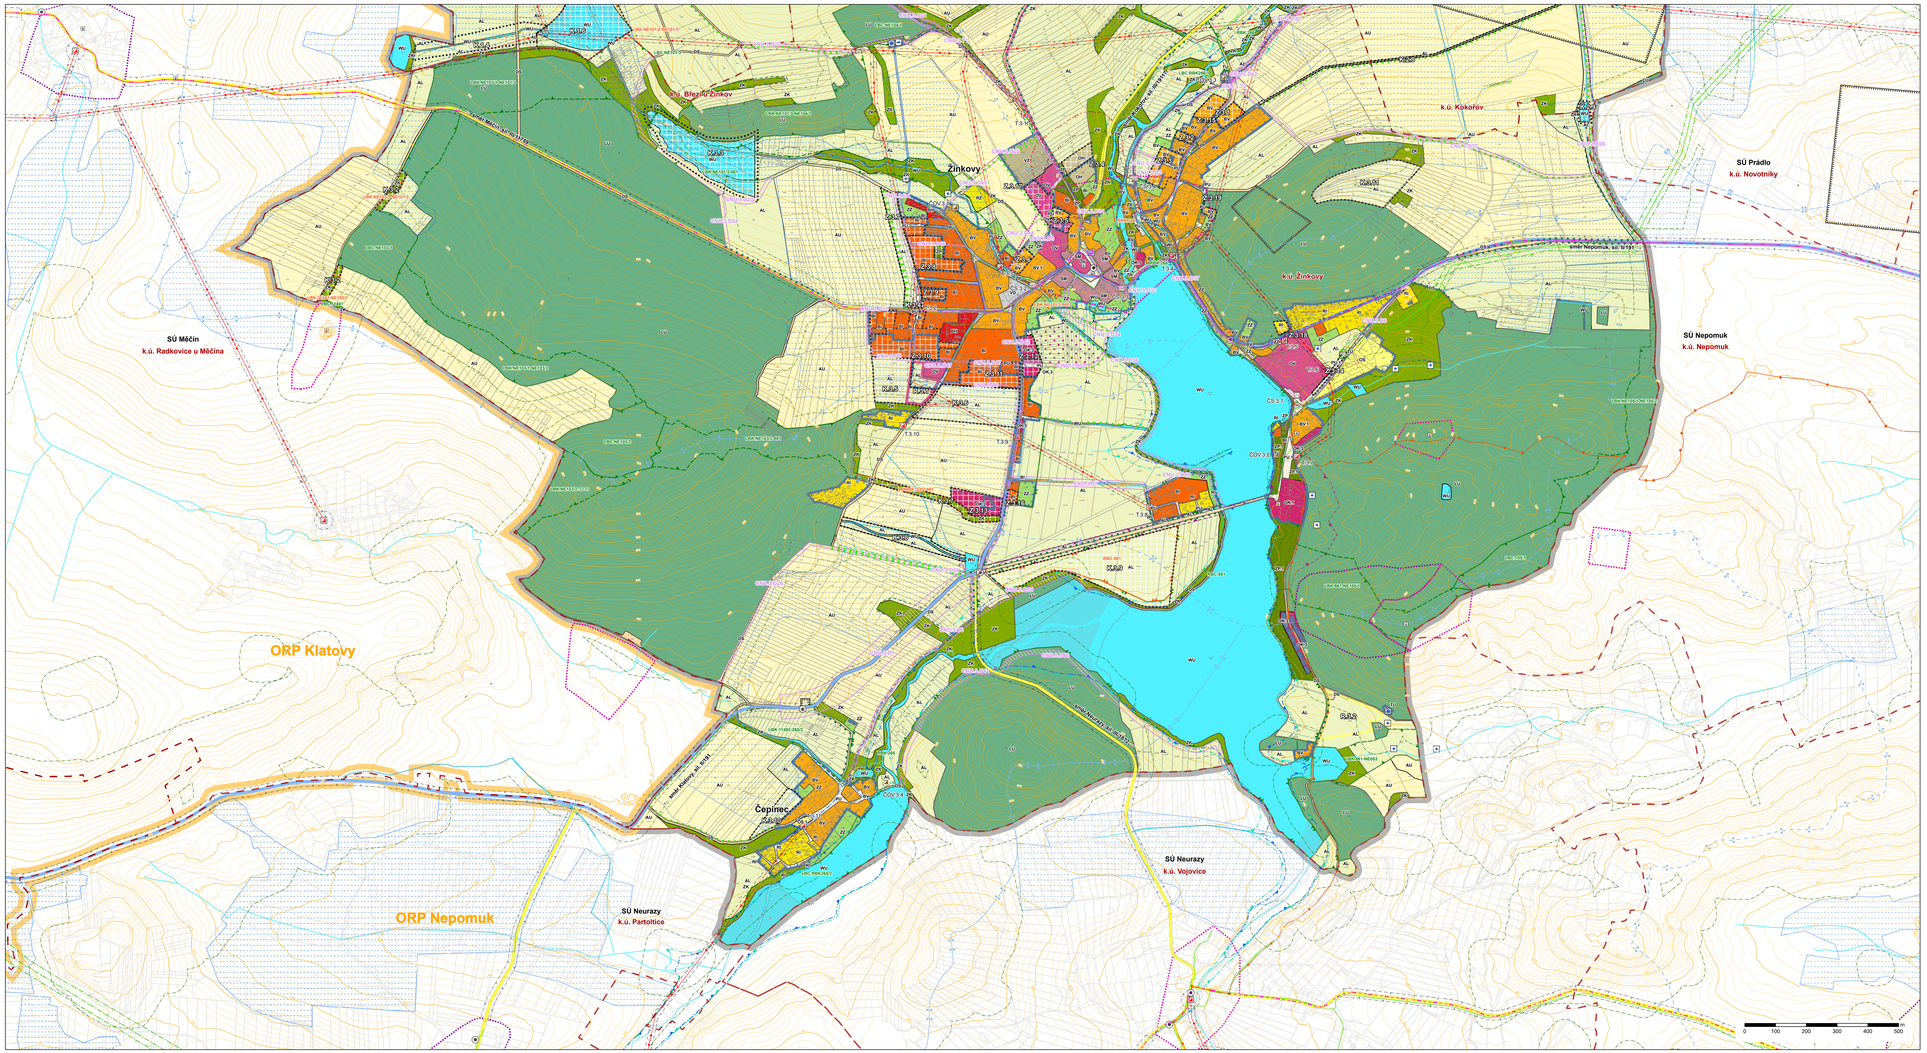

LIMITY A HODNOTY

CÍL	NÁVRH	ZVÁŽNI

DOPRAVNÍ INFRASTRUKTURA

- SILNICE II. TŘÍDY
- SILNICE III. TŘÍDY
- OCHRANNÉ PÁSMO SILNICE
- AUTOBUSOVÁ ZASTÁVKA
- TURISTICKÁ TRASA
- CYKLOTRASA

TECHNICKÁ INFRASTRUKTURA

ZÁSOBOVÁNÍ ELEKTRICKOU ENERGIÍ

- VENKOVNÍ VEDENÍ ELEKTRICKÉ SÍTĚ ZVN 400 kV
- VENKOVNÍ VEDENÍ ELEKTRICKÉ SÍTĚ VVN 220 kV
- VENKOVNÍ VEDENÍ ELEKTRICKÉ SÍTĚ VVN 110 kV
- VENKOVNÍ VEDENÍ ELEKTRICKÉ SÍTĚ VN 22 kV
- TRAFOSTANICE
- OCHRANNÉ PÁSMO VENKOVNÍHO VEDENÍ ELEKTRICKÉ SÍTĚ

ZÁSOBOVÁNÍ PLYNEM

- PLYNOVOD VTL DO 40 BARŮ
- PLYNOVOD STL
- REGULAČNÍ STANICE
- BEZPEČNOSTNÍ PÁSMO VTL PLYNOVODU

ZÁSOBOVÁNÍ VODOU - BUDE DOPLNĚNO PO POTVRZENÍ AKTUÁLNOSTI VODNÍCH ZDROJŮ

- VODOVODNÍ ŘAD
- VODOJEM
- VODNÍ ZDROJ
- VODNÍ ZDROJ - NEFUNKČNÍ
- ÚPRAVNA VODY
- ČERPACÍ STANICE

ODKANALIZOVÁNÍ

- KANALIZACE JEDNOTNÁ GRAVITAČNÍ
- KANALIZACE SPLAŠKOVÁ GRAVITAČNÍ
- VÝTLAČNÉ ŘADY JEDNOTNÉ, RESP. SPLAŠKOVÉ KANALIZACE
- ČISTÍRNA ODPADNÍCH VOD (ČOV)
- ČERPACÍ STANICE (ČS)

TELEKOMUNIKACE

- KOMUNIKAČNÍ VEDENÍ
- ZÁKLADOVÁ STANICE MOBILNÍCH OPERÁTORŮ A DATOVÝCH SLUŽEB
- TELEFONNÍ ÚSTŘEDNA

PODZEMNÍ A POVRCHOVÉ VODY

- ODVODNĚNÁ PLOCHA
- POVODÍ IV. ŘÁDU
- OCHRANNÉ PÁSMO VODNÍHO ZDROJE
- ZÁPLAVOVÉ ÚZEMÍ Q100
- AKTIVNÍ ZONA ZÁPLAVOVÉHO ÚZEMÍ
- HLAVNÍ ODVODŇOVACÍ ZAŘÍZENÍ (ZDROJ SPÚ)

OCHRANA KULTURNÍCH HODNOT

- NEMOVITÁ KULTURNÍ PAMÁTKA
- ARCHEOLOGICKÉ NALEZIŠTĚ I. KATEGORIE
- ARCHEOLOGICKÉ NALEZIŠTĚ II. KATEGORIE
- AREÁL ZÁNIKU

GEOLOGIE A NEROSTNÉ SUROVINY

- PODDOLOVANÉ ÚZEMÍ

OSTATNÍ LIMITY

- 3.4.26.01 — HRANICE BPEJ
- OCHRANNÉ PÁSMO LESA
- VÝZNAMNÝ KRAJINNÝ PRVEK
- OCHRANNÉ PÁSMO HŘBITOVA - 100 m

CELÉ SPRÁVNÍ ÚZEMÍ JE ZÁJMOVÝM ÚZEMÍM MINISTERSTVA OBRANY Z HLEDISKA POVOLOVÁNÍ VYJMENOVANÝCH DRUHŮ STAVEB.

MAPOVÉ PODKLADY

- KATASTRÁLNÍ MAPA
- VRSTEVNICE a.2 m

HRANICE V ÚZEMÍ

- ŘEŠENÉ ÚZEMÍ
- KATASTRÁLNÍ ÚZEMÍ
- ZASTAVĚNÉ ÚZEMÍ
- SOUSEDNÍ SPRÁVNÍ ÚZEMÍ
- HRANICE ORP

ZMĚNY V ÚZEMÍ

- ZASTAVITELNÁ PLOCHA
- PLOCHA změny v krajině
- KORIDOR NAD PLOCHAMI RZV VYMEZENÝ ZÚR PK - TECHNICKÁ INFRASTRUKTURA
- KORIDOR NAD PLOCHAMI RZV VYMEZENÝ ÚP - DOPRAVNÍ INFRASTRUKTURA
- KORIDOR NAD PLOCHAMI RZV VYMEZENÝ ÚP - TECHNICKÁ INFRASTRUKTURA

PLOCHY S ROZDÍLNÝM ZPŮSOBEM VYUŽITÍ

ZÁKL.	NÁVRH	ZÁZNAM HODNOTA	
BV	BV		BYDLENÍ VENKOVSKÉ
BV1			BYDLENÍ VENKOVSKÉ - v LOZA/BÝVALÝCH ZEMĚDĚLSKÝCH DVORECH
	BV2		BYDLENÍ VENKOVSKÉ - BYDLENÍ A ŘEMESLO
BI	BI		BYDLENÍ INDIVIDUÁLNÍ
BH	BH		BYDLENÍ HROMADNÉ
RI	RI		REKREACE INDIVIDUÁLNÍ
RX	RX		REKREACE V ZAHRADNÁŘSKÝCH OSADÁCH
RA			REKREACE JINÁ - REKREAČNÍ AREÁLY
OV	OV		OBČANSKÉ VYBAVENÍ VEŘEJNÉ
OK	OK		OBČANSKÉ VYBAVENÍ KOMERČNÍ
OK1			OBČANSKÉ VYBAVENÍ KOMERČNÍ - ZÁMECKÝ AREÁL
	OK2		OBČANSKÉ VYBAVENÍ KOMERČNÍ - TECHNICKO - VÝROBNÍ SLUŽBY
OS	OS		OBČANSKÉ VYBAVENÍ KOMERČNÍ - SLUŽBY CESTOVNÍHO RUCHU
OH	OH		OBČANSKÉ VYBAVENÍ SPORT
OS.k			OBČANSKÉ VYBAVENÍ SPORT - OTEVŘENÁ SPORTOVIŠTĚ
OMS	OMS		OBČANSKÉ VYBAVENÍ HŘBITOVY
PV	PV		VEŘEJNÁ PROSTRANSTVÍ VŠEOBECNÁ, 1 - PARKOVÁNÍ
PZ	PZ		ZELEŇ PARKOVÁ A PARKOVÉ UPRAVENÁ, 1 - ZÁMECKÝ PARK
ZZ	ZZ		ZELEŇ ZAHRADNÍ A SADOVÁ
ZK	ZK		ZELEŇ KRAJINNÁ
SM			SMÍŠENÉ OBYTNÉ MĚSTSKÉ
DS	DS		DOPRAVA SILNIČNÍ
TI			TECHNICKÁ INFRASTRUKTURA VŠEOBECNÁ
VD			VÝROBA DROBNÁ A SLUŽBY
VZ			VÝROBA ZEMĚDĚLSKÁ A SLUŽBY
VZ1			VÝROBA ZEMĚDĚLSKÁ A SLUŽBY - AGROTURISTIKA
VZ2			VÝROBA ZEMĚDĚLSKÁ A SLUŽBY - SORPKOVODNÉ PLOCHY PRO AGROTURISTIKU
VZ3			VÝROBA ZEMĚDĚLSKÁ A SLUŽBY - KOMPOSTÁRNA
VZ4			VÝROBA ZEMĚDĚLSKÁ A SLUŽBY - SILAŽNÍ JÁMY
WI	WI		VODNÍ A VODOHOSPODÁŘSKÉ VŠEOBECNÉ
AF	AF		ORNÁ PŮDA
AL	AL		TRVALÉ TRAVNÍ POROSTY
LE	LE		LESNÍ VŠEOBECNÉ

ÚZEMNÍ SYSTÉM EKOLOGICKÉ STABILITY

KÓD	KÓD	
LBC	LBC	LOKÁLNÍ BIOCENTRUM
LBK	LBK	LOKÁLNÍ BIOKORIDOR
RBC	RBC	REGIONÁLNÍ BIOCENTRUM
RBK	RBK	REGIONÁLNÍ BIOKORIDOR

DALŠÍ PRVKY

ZÁKL.	NÁVRH	
		ALEJE, SOLITÉRNÍ ZELEŇ, DOPROVODNÁ ZELEŇ VODOTEČÍ
		PLOCHY S MOŽNOSTÍ POŘÁDÁNÍ VEŘEJNÝCH AKCÍ
		ZAMOKŘENÉ PLOCHY, POLDRY, VSAKOVACÍ PŘÍKOPY
		DROBNÉ VODNÍ TOKY (ZDROJ ISVS)

ING. ARCH. BLANKA HYSKOVÁ ČKA 01142

Jiráskovo náměstí 1727/18, 326 00 Plzeň
IČO: 10751571
+420 377 455 722

Zodp. projektant	Ing. arch. Blanka Hyková	Stupeň	Návrh
Spolupráce	Ing. Jan Rucký	Datum	12/2024
Objednatel	Městys Žinkovy	Formát	700/1675
Pořizovatel	MÚ Nepomuk, Odbor výstavby a životního prostředí	Měřítko	1/5000

Územní plán Žinkovy

Změna č. 1

Návrh pro veřejné projednání

Koordinační výkres - Žinkovy

Číslo výkresu **5B**