


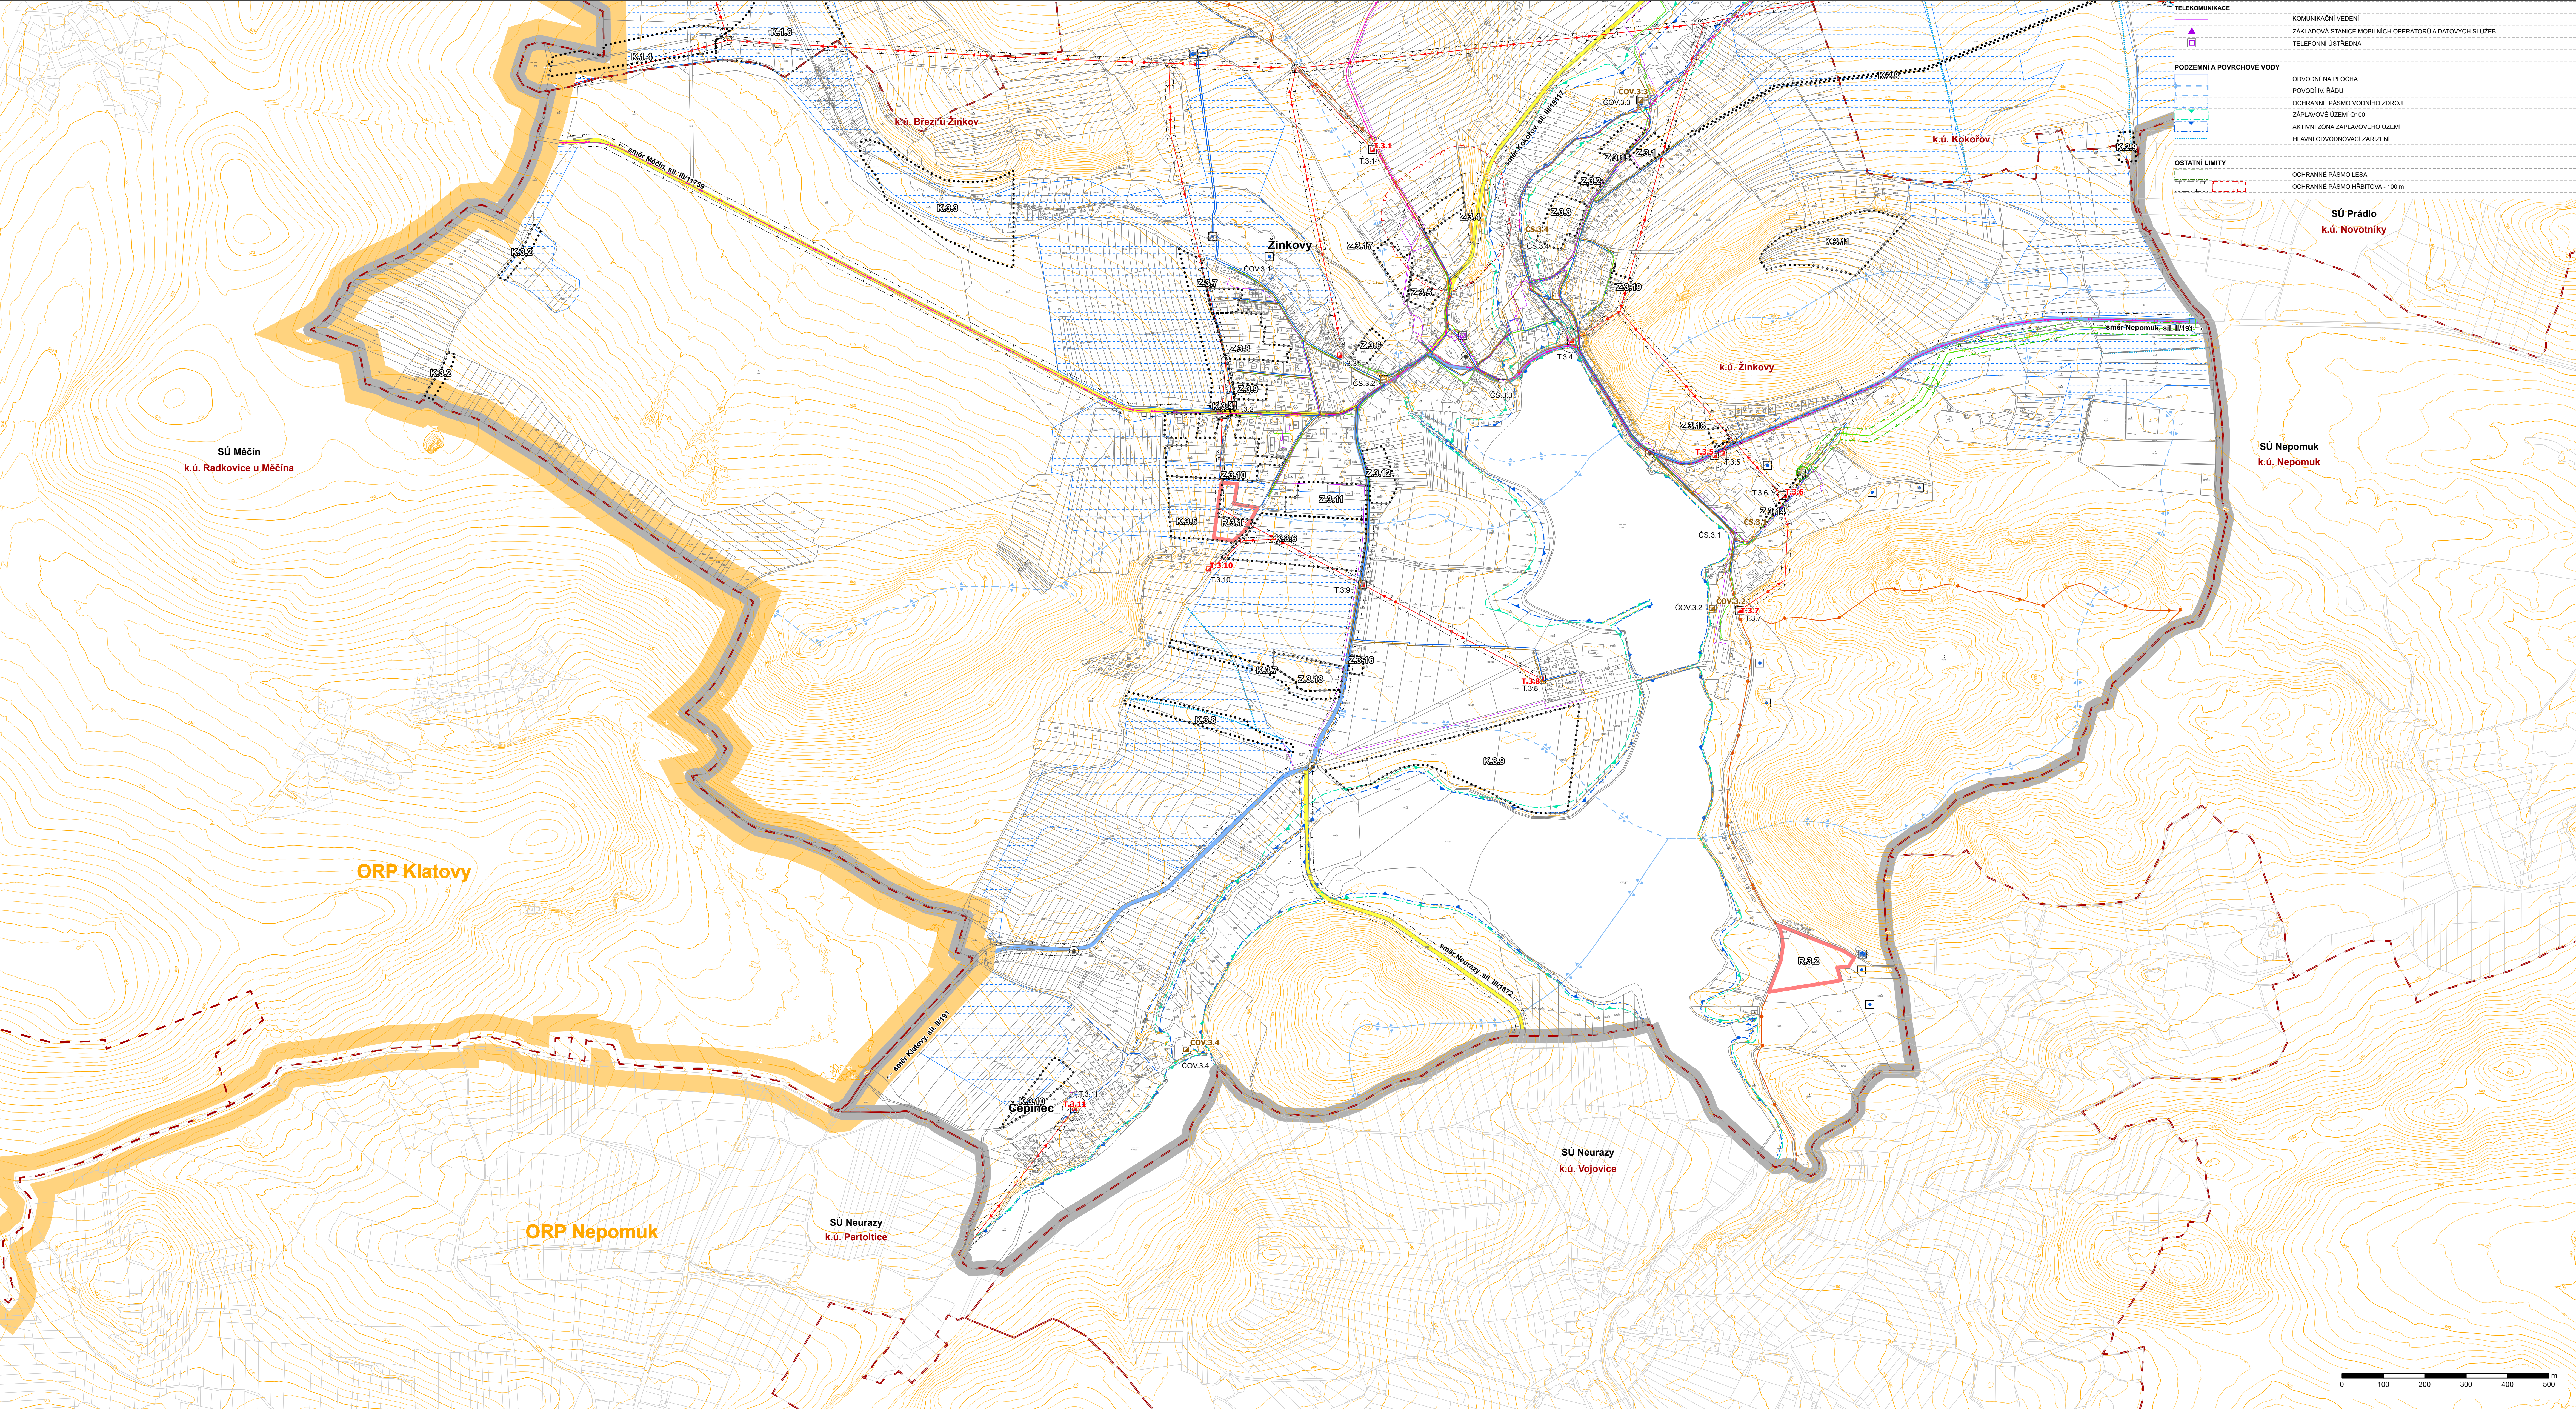

MAPOVÉ PODKLADY

KATASTRÁLNÍ MAPA

VRŠTEVNICE 2 m

HRANICE V ÚZEMÍ

REŠENÉ ÚZEMÍ

KATASTRÁLNÍ ÚZEMÍ

ZASTAVĚNÉ ÚZEMÍ

SOUSEDNÍ SPRÁVNÍ ÚZEMÍ

HRANICE ORP

ZMĚNY V ÚZEMÍ

ZASTAVITELNÁ PLOCHA

PLOCHA ZMĚNY V KRAJINĚ

ÚZEMNÍ REZERVA

LIMITY A HODNOTY

OSTATNÍ LIMITY

OCHRANNÉ PÁSMO LESA

OCHRANNÉ PÁSMO HRBITOVA - 100 m

DOPRAVNÍ INFRASTRUKTURA

SILNICE II. TŘÍDY

SILNICE III. TŘÍDY

OCHRANNÉ PÁSMO SILNICE

AUTOBUSOVÁ ZASTÁVKA

TURISTICKÁ TRASA

CYKLOTRASA

TECHNICKÁ INFRASTRUKTURA

ZASOBOVÁNÍ ELEKTRIKOU ENERGIÍ

VENKOVNÍ VEDENÍ ELEKTRICKÉ SÍTĚ VN 400 kV

VENKOVNÍ VEDENÍ ELEKTRICKÉ SÍTĚ VN 220 kV

VENKOVNÍ VEDENÍ ELEKTRICKÉ SÍTĚ VN 110 kV

VENKOVNÍ VEDENÍ ELEKTRICKÉ SÍTĚ VN 22 kV

TRAFOSTANICE

OCHRANNÉ PÁSMO VENKOVNÍHO VEDENÍ ELEKTRICKÉ SÍTĚ

ZASOBOVÁNÍ PLYNEM

PLYNOVOD VTL DO 40 BARŮ

PLYNOVOD SÍTĚ

REGULAČNÍ STANICE

BEZPEČNOSTNÍ PÁSMO VTL PLYNOVODU

ZASOBOVÁNÍ VODOU - BUDE DOPLNĚNO PO POTVRZENÍ AKTUALNOSTI VODNÍCH ZDROJŮ

VODOVODNÍ ŘÁD

VODOJEM

VODNÍ ZDROJ

VODNÍ ZDROJ - NEFUNKČNÍ

UPRAVNA VODY

ČERPAČÍ STANICE

ODKANALIZOVÁNÍ

KANALIZACE JEDNOTNÁ GRAVITAČNÍ

KANALIZACE SPLAŠKOVÁ GRAVITAČNÍ

VYTILAČNÍ ŘÁDY JEDNOTNÉ, RESP. SPLAŠKOVÉ KANALIZACE

ČIŠTÍRNA ODPADNÍCH VOD (ČOV)

ČERPAČÍ STANICE (ČS)

ING. ARCH. BLANKA HYSKOVÁ ČKA 01142

Jiráskovo náměstí 172718, 326 00 Plzeň

ICO 15751571

+420 377 455 722

Zodp. projektant

Ing. arch. Blanka Hysková

Stupeň

Návrh

Spolupráce

Ing. Jan Rucký

Datum

11/2024

Objednatel

Městys Žinkovy

Formát

700/1470

Pořizovatel

MÚ Nepomuk, Odbor výstavby a životního prostředí

Měřítko

1/5000

Územní plán Žinkovy

Změna č. 1

Návrh pro veřejné projednání

Koncepce veřejné infrastruktury - Žinkovy

Dopravní a technická infrastruktura

Číslo výkresu

3B