


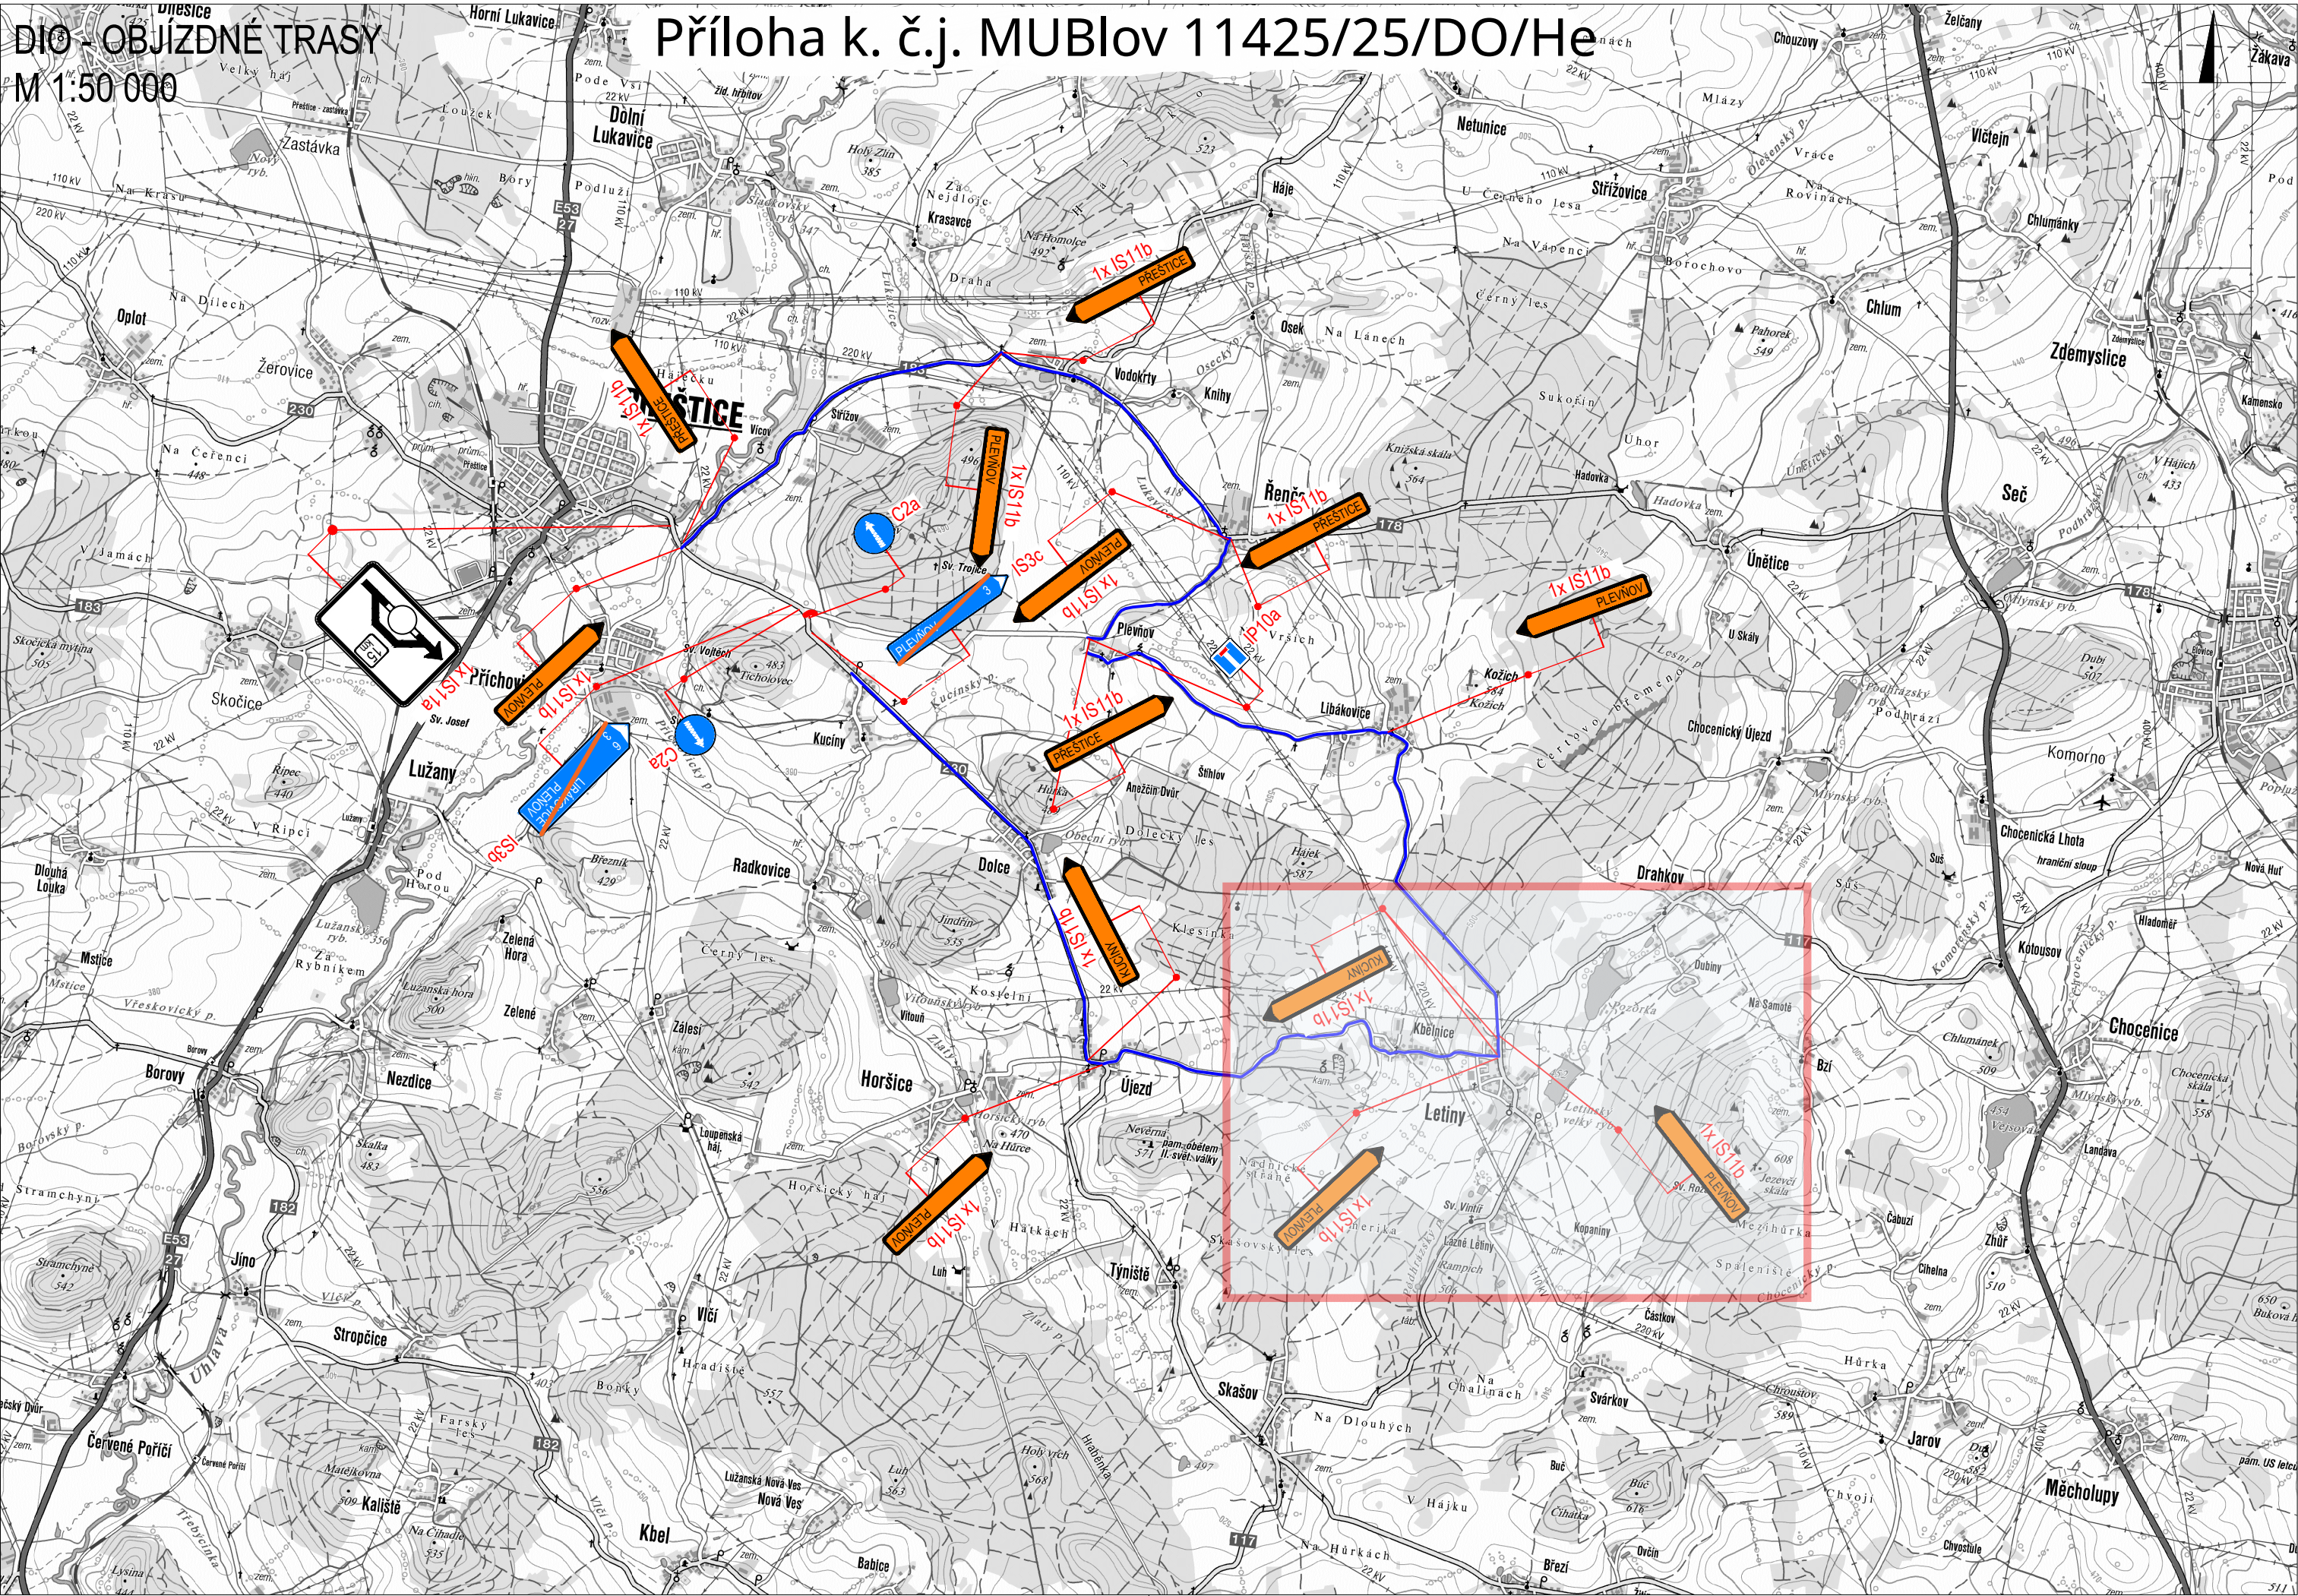

LEGENDA:




ŘEŠENÝ ÚSEK

OBJÍZDNÁ TRASA

PŘECHODNÉ ZNAČENÍ

stanoveno MěÚ Blovice

SOUŘADNICOVÝ S-JTSK, VÝŠKOVÝ SYSTÉM BpV

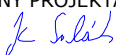OBJEDNATEL:  Správa a údržba silnic Plzeňského kraje, příspěvková organizace Koterovská 462/162 326 00 Plzeň		ZHOTOVITEL:  AFRY CZ s.r.o. MAGISTRŮ 1275/13 140 00 PRAHA 4 tel.: +420 277 005 500 www.afry.cz		
HLAVNÍ INŽENÝR PROJEKTU:  Ing. JAN VANĚK	ZODPOVĚDNÝ PROJEKTANT:  Ing. JAN SUCHÁNEK	VYPRACOVAL:  Ing. JAN SUCHÁNEK	KONTROLOVAL:  Ing. JAKUB VYHNÁLEK	
NÁZEV PROJEKTU: II/230 NEPOMUK - PŘEŠTICE, 3. ÚSEK - PŘELOŽKA SILNICE III/11756 U KUCÍN				
ČÁST:	DOKUMENTACE OBJEKTŮ			
STAVEBNÍ OBJEKT:	OBJEKTY DOPRAVNÍHO ZNAČENÍ - SO 180, SO 190			
PŘÍLOHA:	DIO - OBJÍZDNÉ TRASY			
KRAJ:	PLZEŇSKÝ KRAJ	ČÁST:	PŘÍLOHA Č.:	ČÍSLO PARE:
DATUM:	02/2021	D.3	3	
STUPEŇ:	PDPS			
MĚŘÍTKO:	1:50 000			
Č. ZAKÁZKY:	2020/0194			